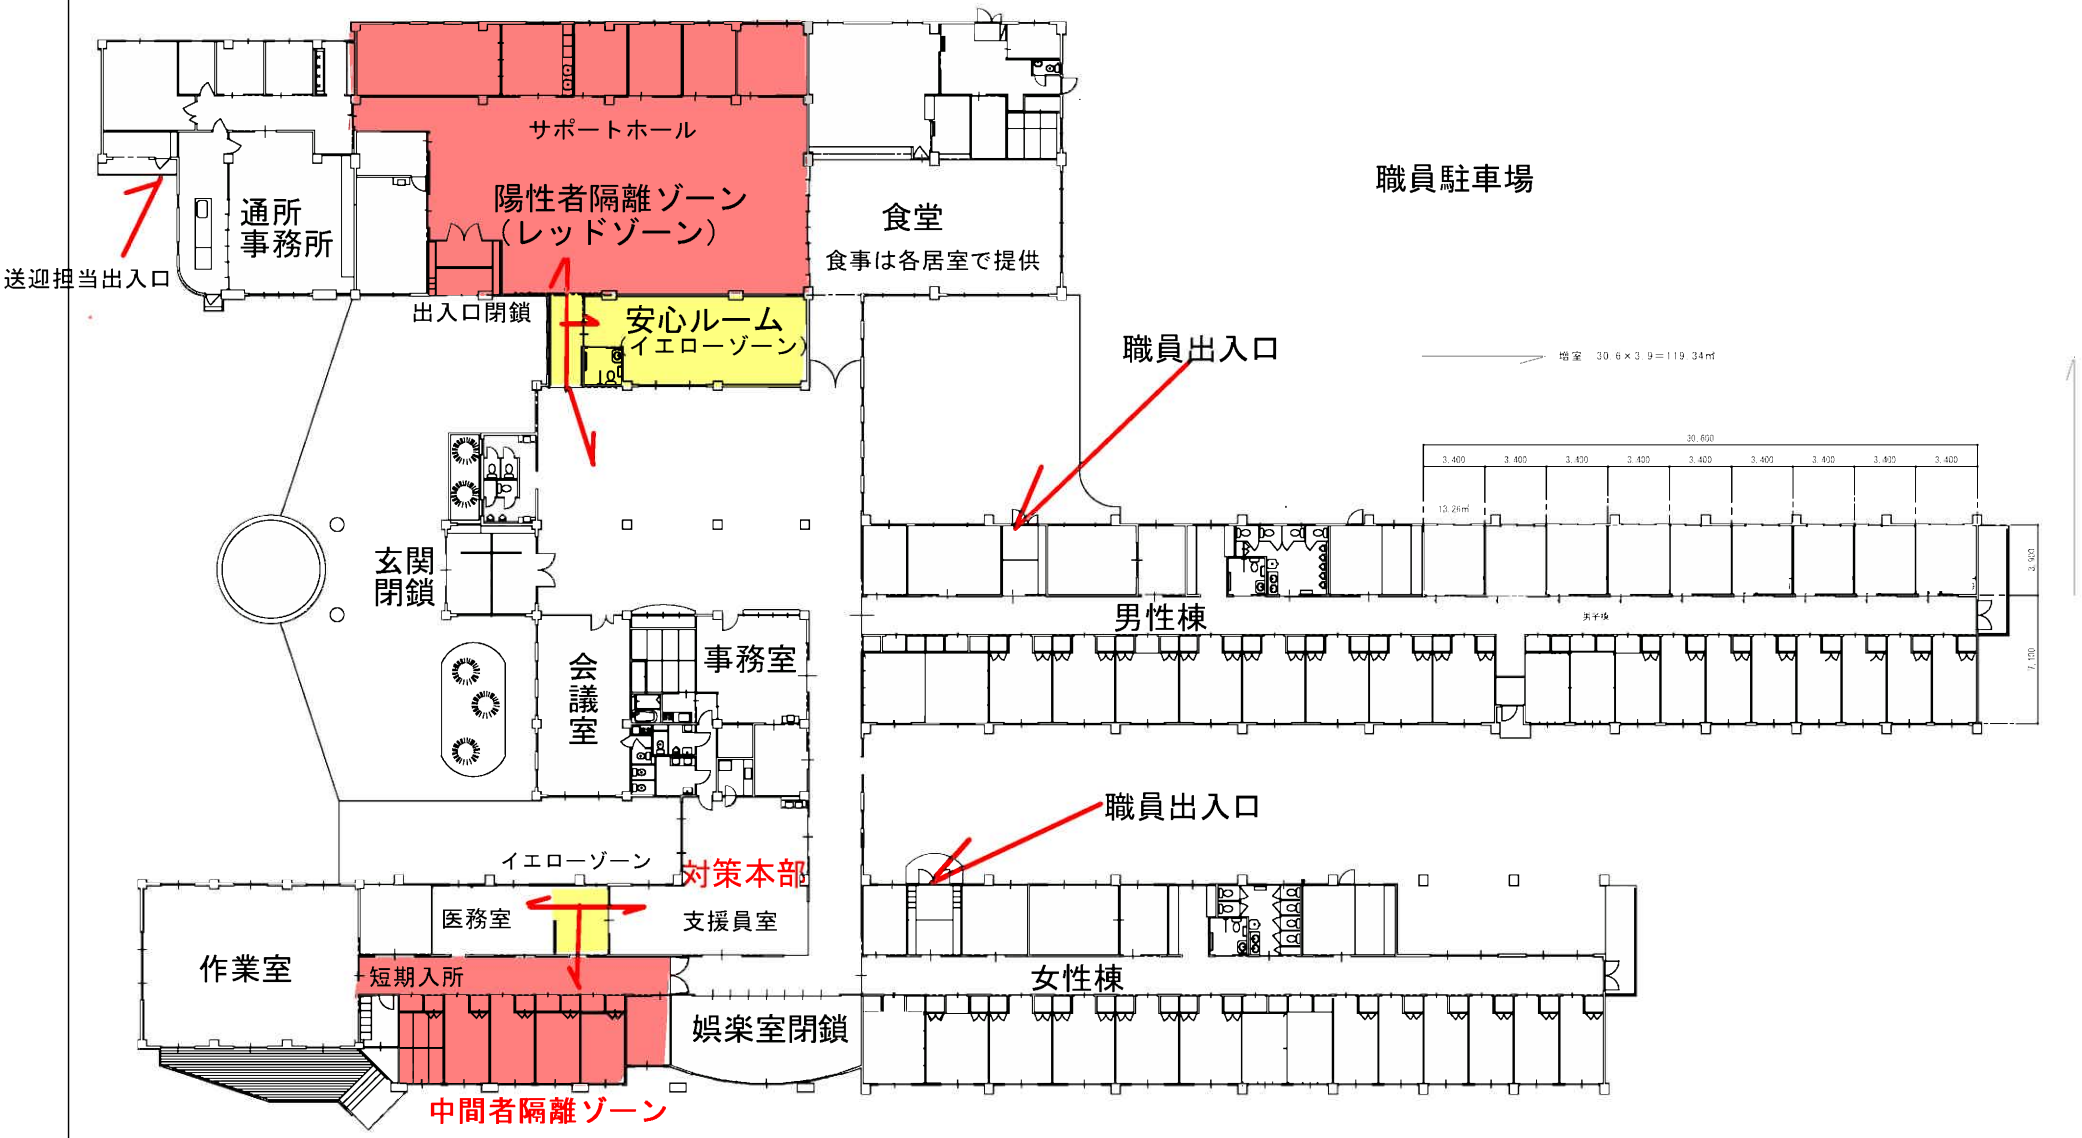

特記事項		工事名	チャレンジめいとくの里増室工事	設計日	
		図面名	増　室　平　面　図	縮　尺	1/200

KSS　有限会社　九　州　総　合　設　計
一級建築士事務所　（熊本県知事登録）第３００１号
管理建築士　　牧口　峻（大臣登録）第５６６６５号

CC　DC　A—